

16



F3



46




52



座標求積表

地番 測点	550-2			
	Xn	Yn	(Xn+1 - Xn-1)Yn	距離
52	521.924	318.105	3434.329923	1.323
46	520.735	317.527	329.716365	13.726
F3	522.963	303.982	-1121.675975	6.133
16	517.045	302.371	-3374.314860	5.311
D6	511.803	303.229	-4862.019996	10.936
B4	501.011	304.996	-3291.333906	7.115
E1	501.012	312.111	2786.483776	15.941
E2	509.939	325.318	6803.226775	13.989
			倍面積	704.412101
			面積	352.2060506
			地積	352.20 m <sup>2</sup>
			坪数	106.54

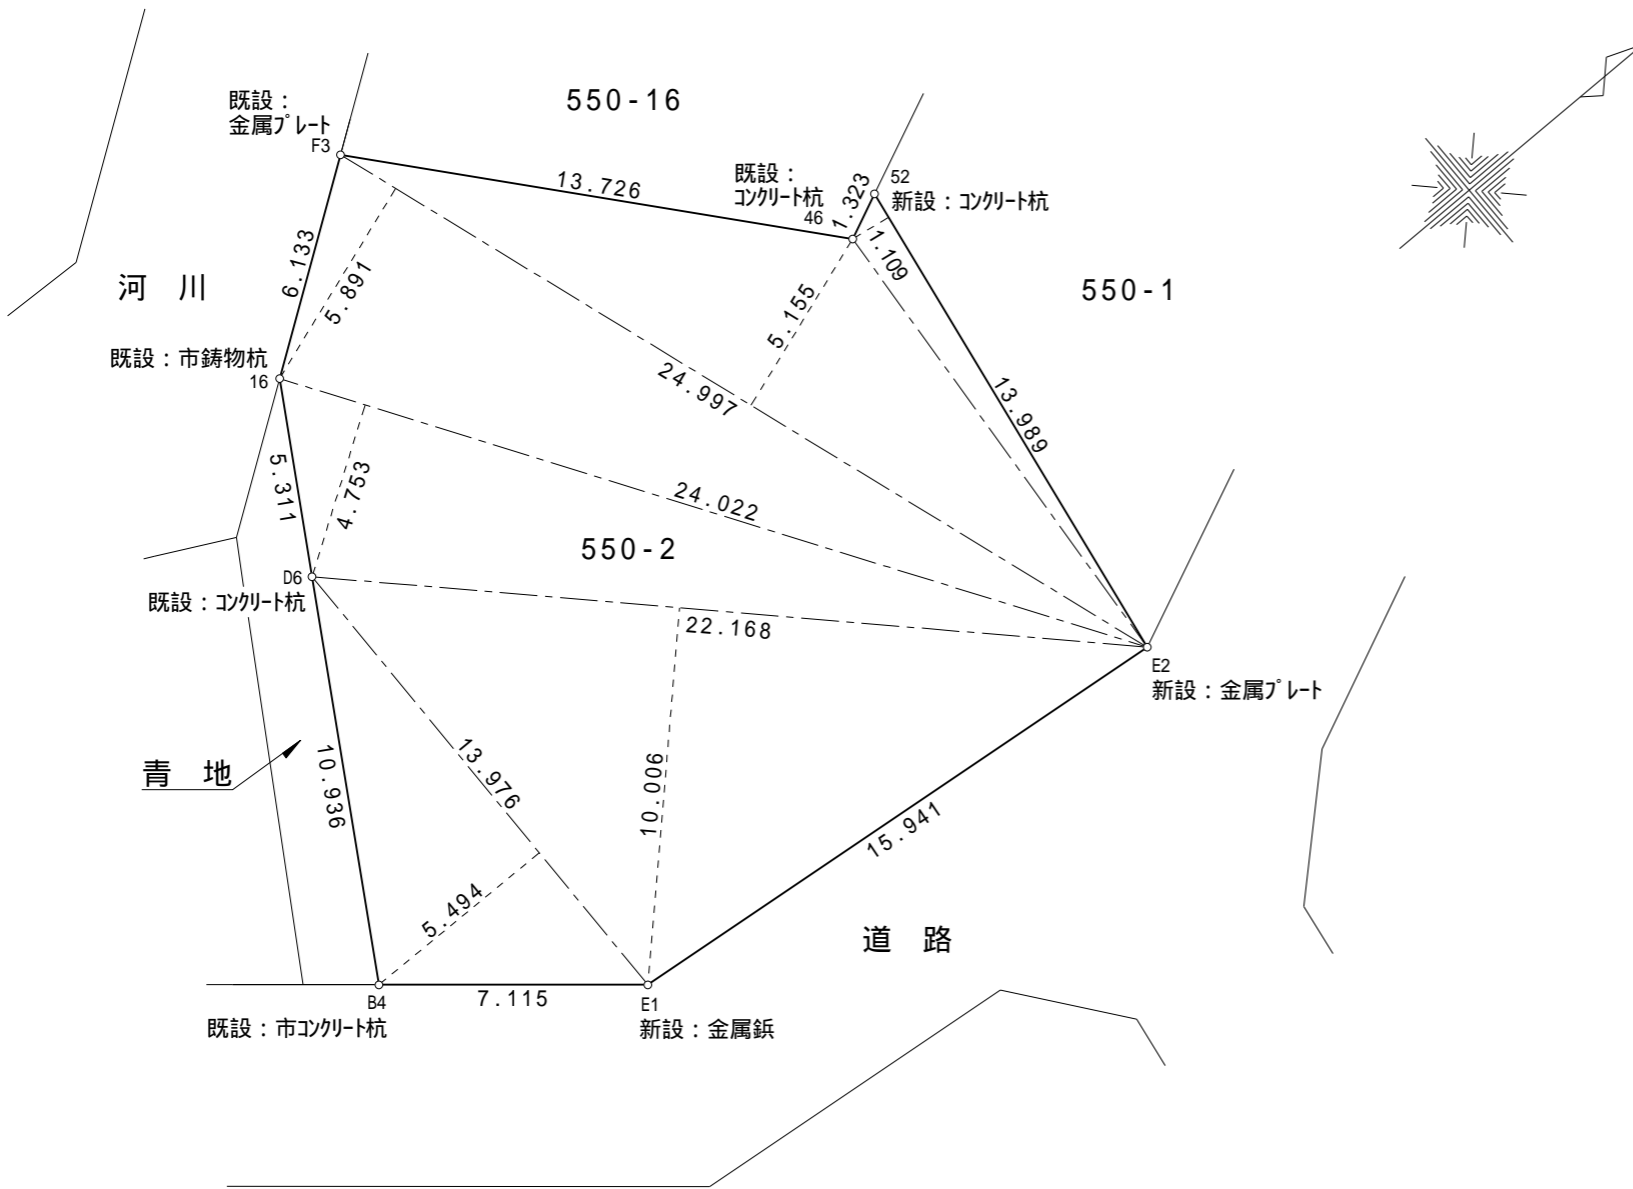

登記簿面積 352.01 m<sup>2</sup>

D6



B4



E1



E2



実測図

所在地	横浜市 区 1丁目550番2			
測量年月日	平成 ××年 ×月 ×日			
縮尺	1/200	整理番号	号	
測量	製図	照査		
作成年月日	平成 ××年 ×月 ×日			
横浜市保土ヶ谷区峰沢町307-2-E105				
土地家屋調査士	堺	英	印	